


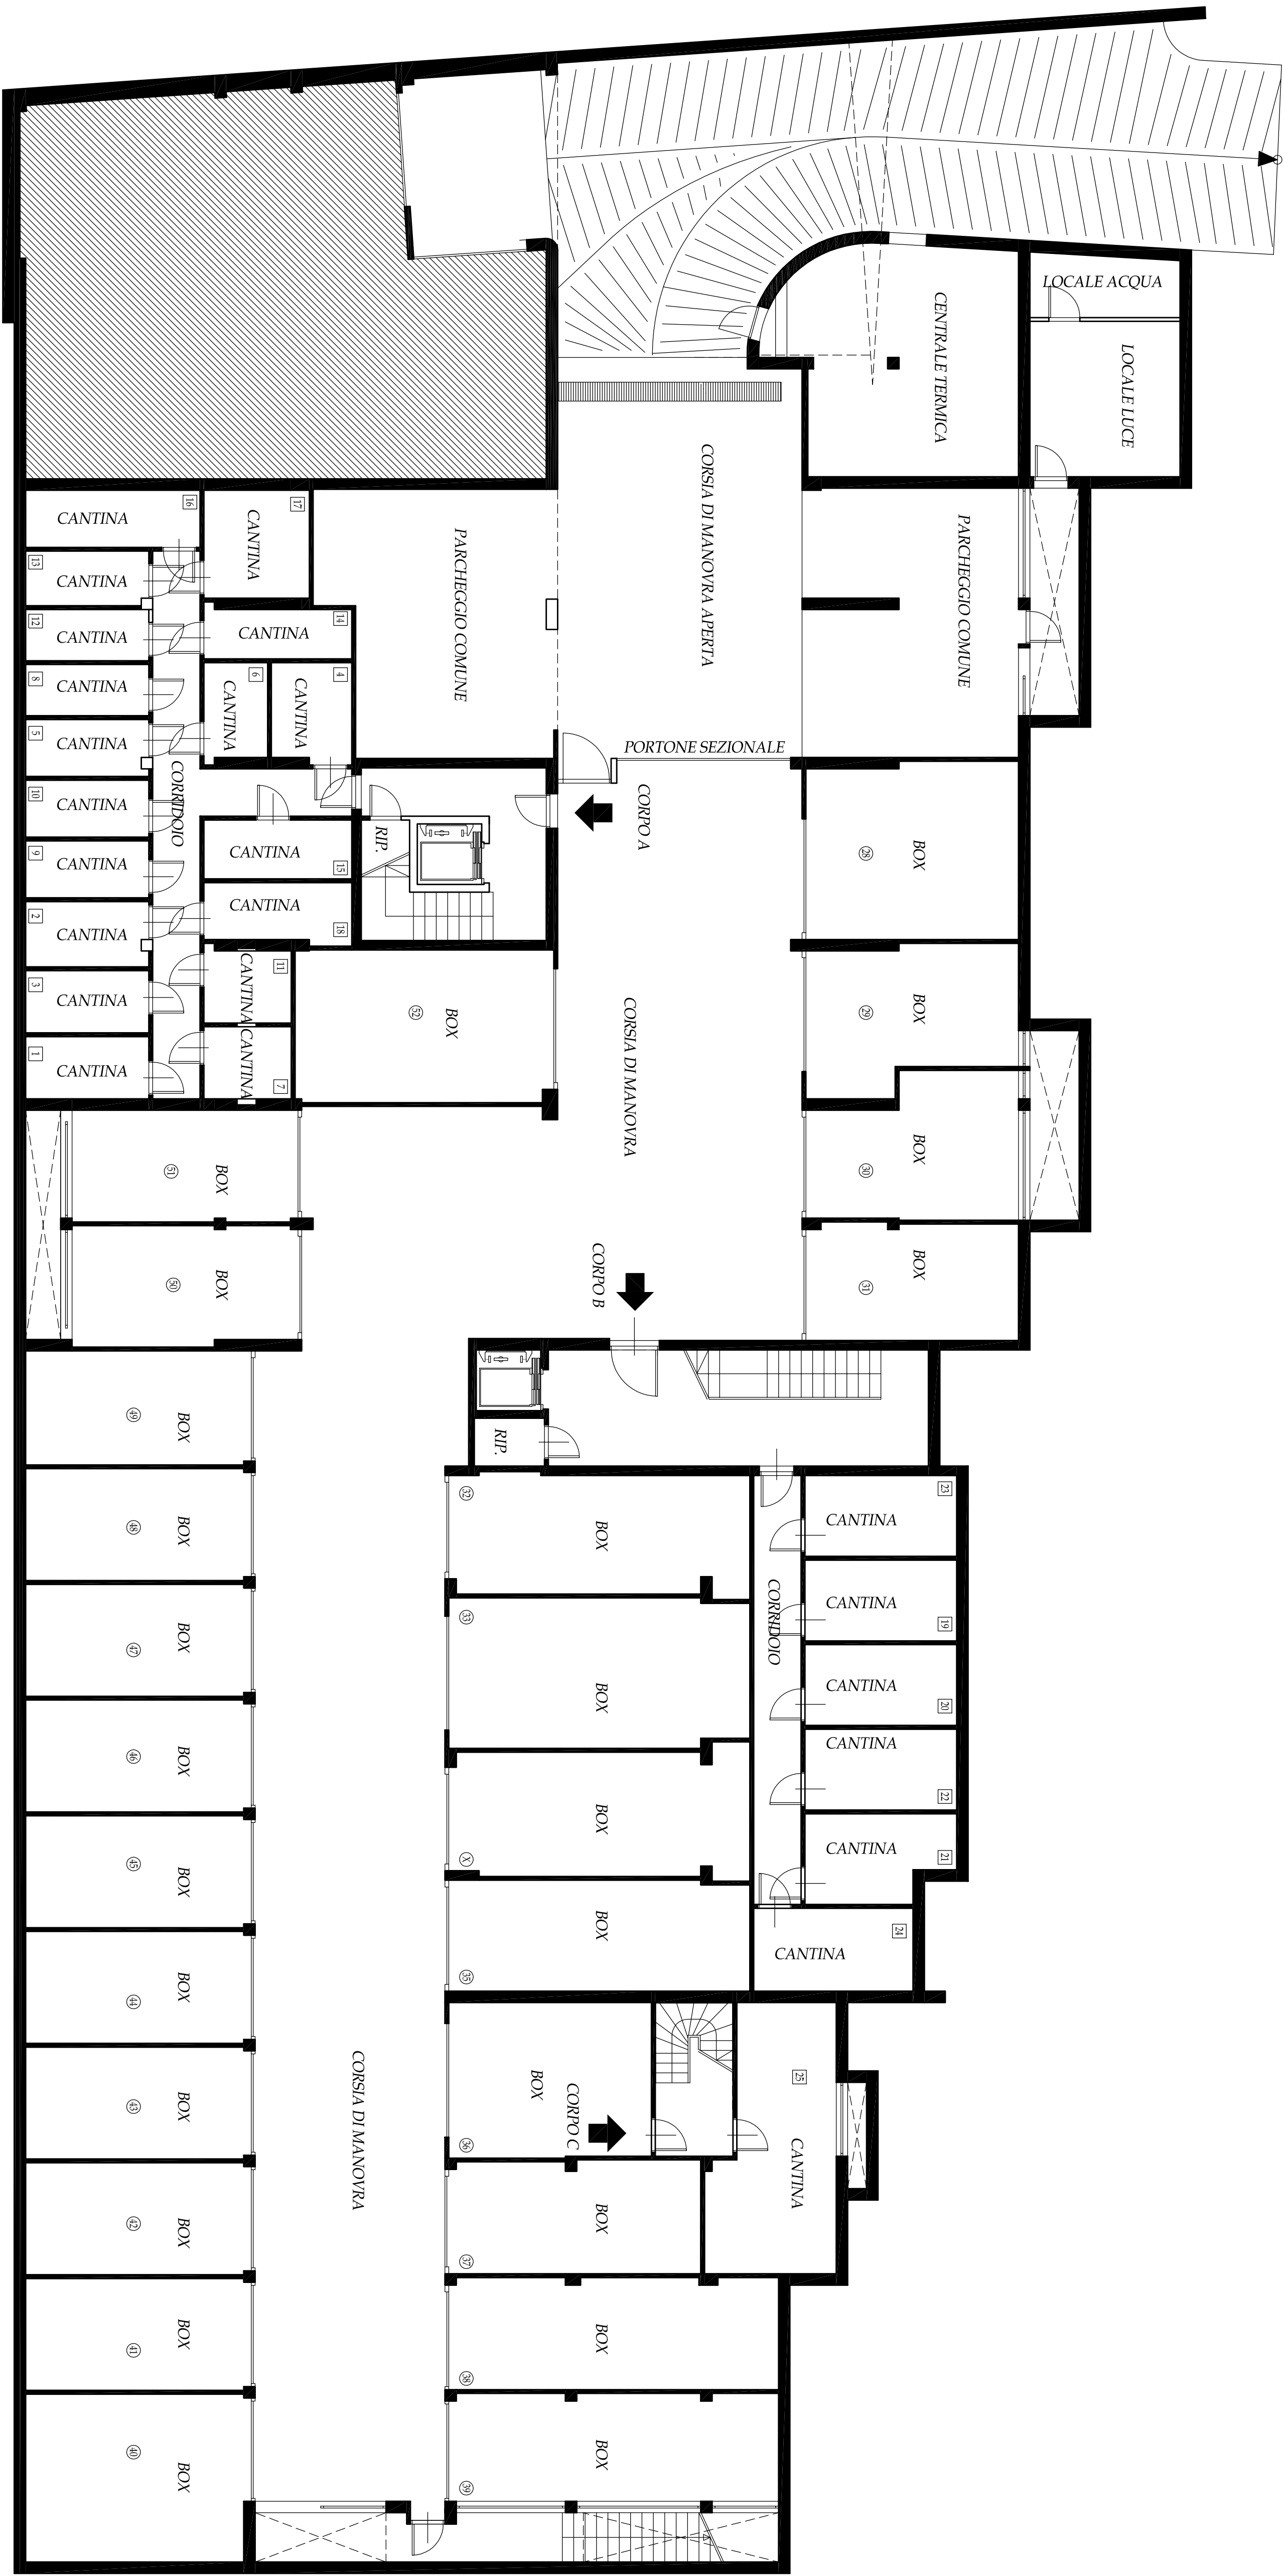

RESIDENZA TRE CASTAGNI

Pergine - Via Marconi

certificata CasaClima "A"

Pianta Piano Interrato

30 agosto 2010



SCALA 1:100



C O S M O

COS.MO. COSTRUZIONI S.P.A.
via Gorda 75-81/22 Treviso
tel. 0461 932330 - fax 0461 933241
e-mail: info@cosmostruzioni.it

visita il nostro sito
www.cosmocostruzioni.it