


Residenza "Al Castello" Calliano


Blocco C3 APPARTAMENTO 1- C3

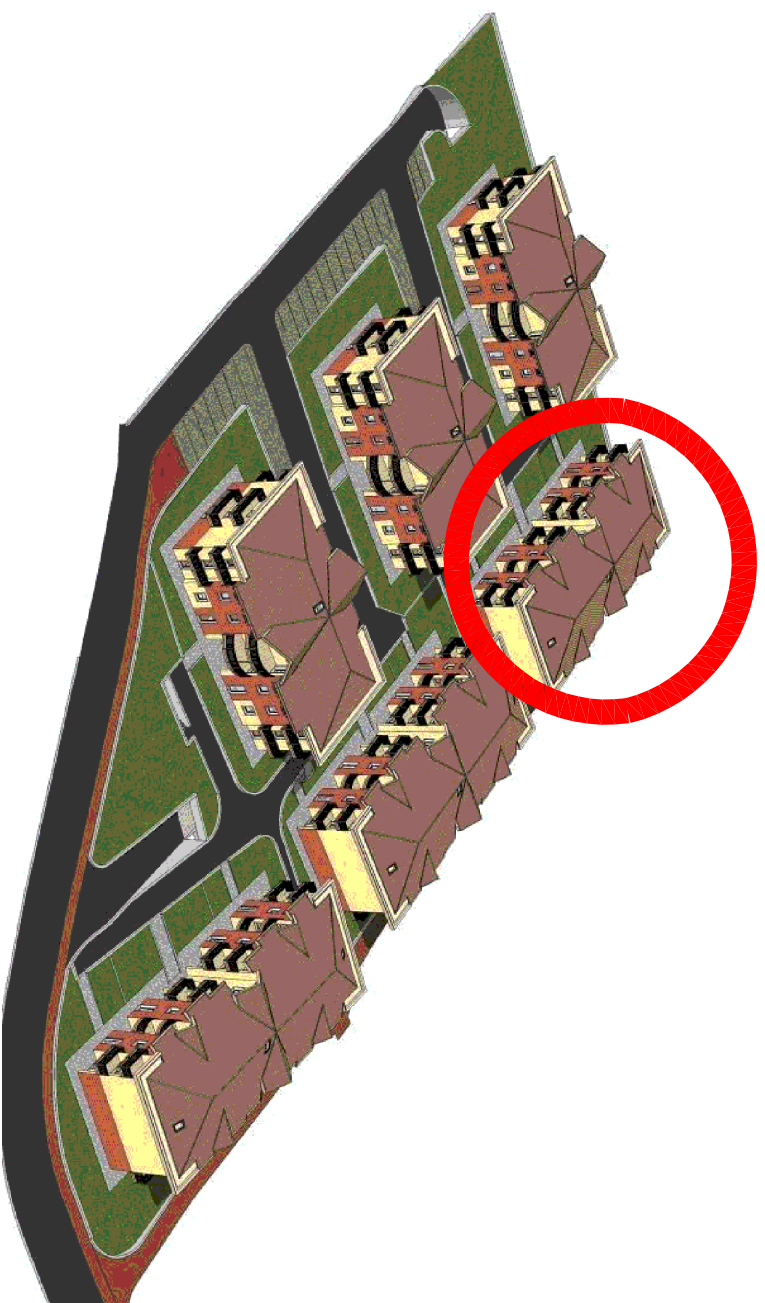


C O S M O

COSTRUZIONI S.P.A.
 via Gorizia 76-38100 Trento
 0461 932330 e-mail: info@cosmoconstruzioni.it

UNITA' ABITATIVA	PIANO	DESTINAZIONE	PAVIMENTO	SP. mq	SP. IL. mq	DEF. IL. m	NOTE
1	PIANO TERRA	INGRESSO	ceramico	3,20	-	-	2,60
		SOGGIORNO	ceramico	27,10	3,52	0,13	2,60
		CUCINA	ceramico	11,51	3,52	0,30	2,60
		STANZA d	Legno	15,12	1,98	0,13	2,60
		STANZA b	Legno	14,20	1,98	0,14	2,60
		DISBRIGO	Legno	3,30	-	-	2,60
		ANTI	ceramico	3,10	-	-	2,60
		BAGNO	ceramico	5,75	1,98	0,33	2,60
		SUP. NETTA TOTALE		83,301			
		MARCIAPIEDE	ceramico	65,00	-	-	-
		GIARDINO	prato	200,00	-	-	-
		SUP. LORDA TOTALE		102,55			

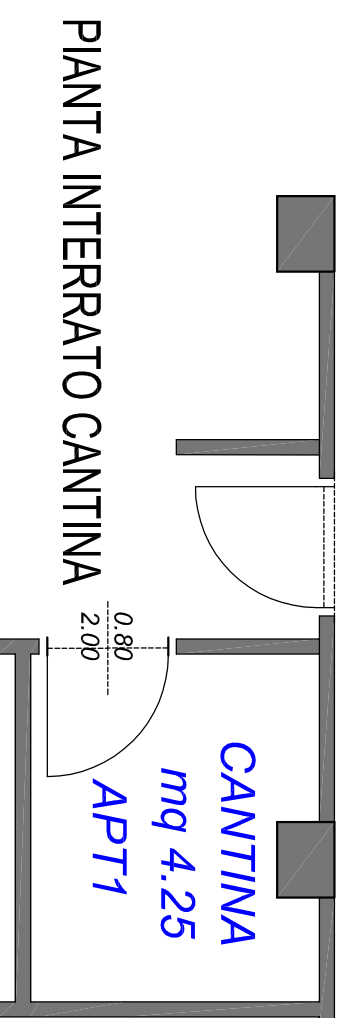

PIANTA PIANO TERRA

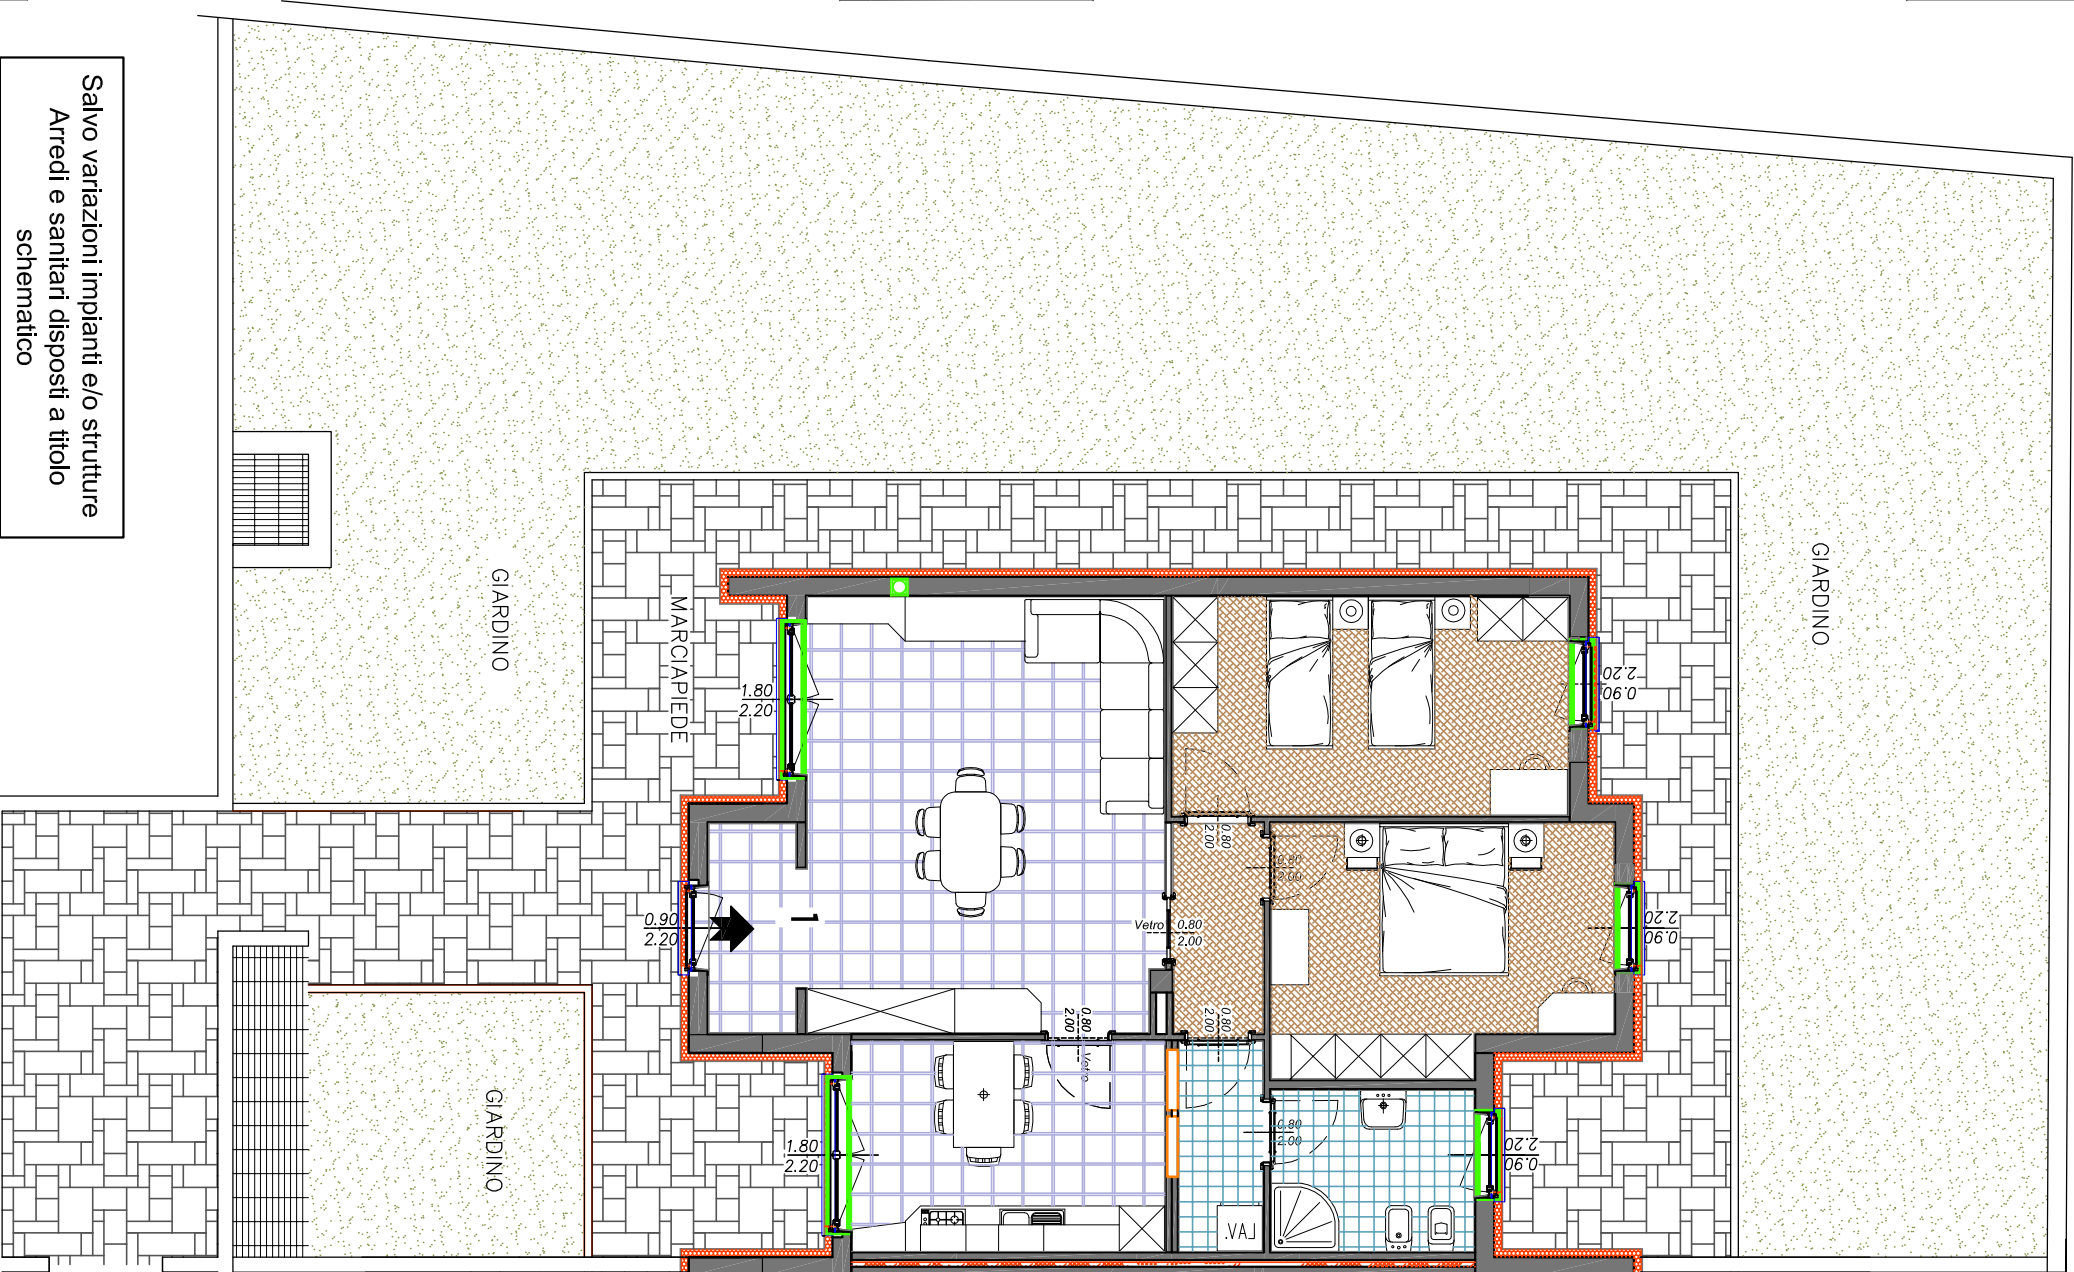

Salvo variazioni impianti e/o strutture
 Arredi e sanitari disposti a titolo
 schematico