


Residenza "Al Castello" Calliano

Blocco C3 APPARTAMENTO 3- C3

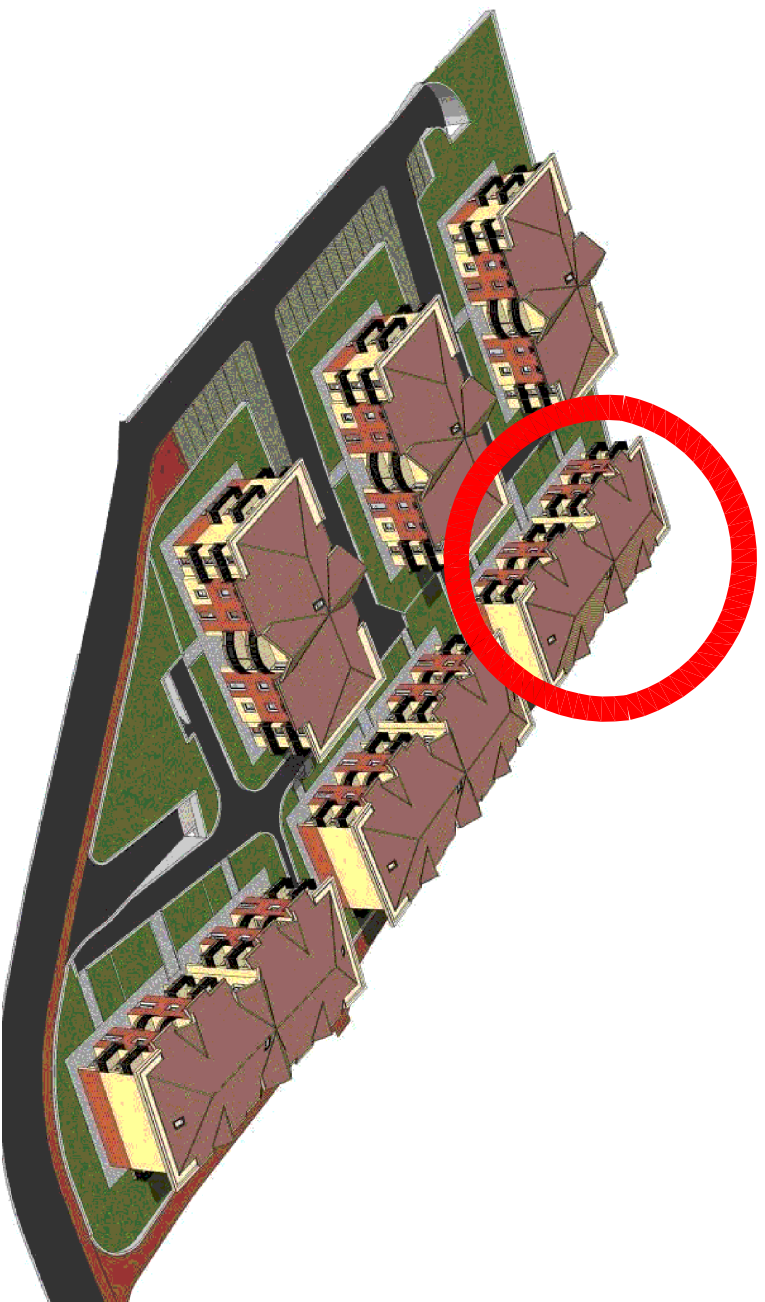

COSMO


COSTRUZIONI S.P.A.
 via Gorizia 76-38100 Trento
 0461 932330 e-mail: info@cosmocostruzioni.it

UNITA' ABITATIVA	PIANO	DESTINAZIONE	PAVIMENTO	SP. mq	SP. IL. mq	DEF. m	IL. m	NOTE
3	PIANO TERRA	INGRESSO	ceramica	2,94	-	-	2,60	-
		CUCINA - SOGG.	ceramica	28,95	5,50	0,19	2,60	-
		STANZA a	Legno	12,80	1,98	0,15	2,60	-
		STANZA b	Legno	8,95	1,98	0,20	2,60	-
		DISBRIGO	Legno	2,95	-	-	2,60	-
		W.C.	ceramica	4,80	-	-	2,60	Ventilazione forzata 15 ric./ora
		SUP. NETTA TOTALE		58,45				
MARCIAPIEDE	ceramica	30,00	-	-	-	-		
GIARDINO	prato	61,65	-	-	-	-		
		SUP. LORDA TOTALE					74,40	

PIANTA INTERRATO CANTINA



PIANTA PIANO TERRA

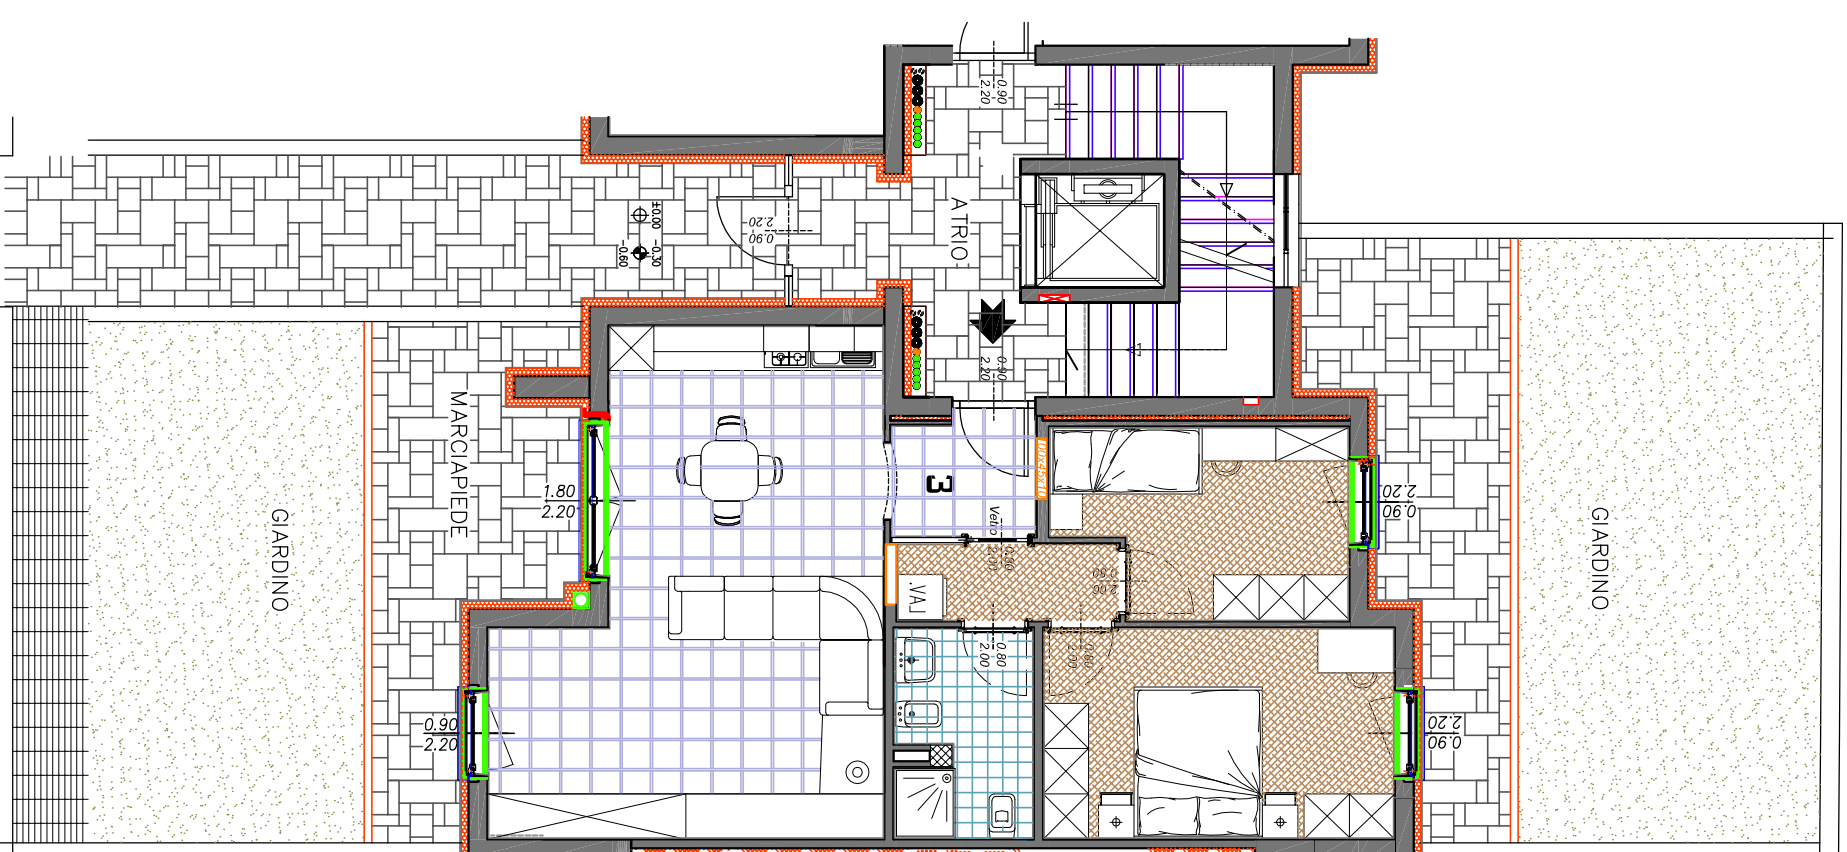

Salvo variazioni impianti e/o strutture
 Arredi e sanitari disposti a titolo
 schematico