



## App.to 6 Primo Piano corpo A

Pianta arredata

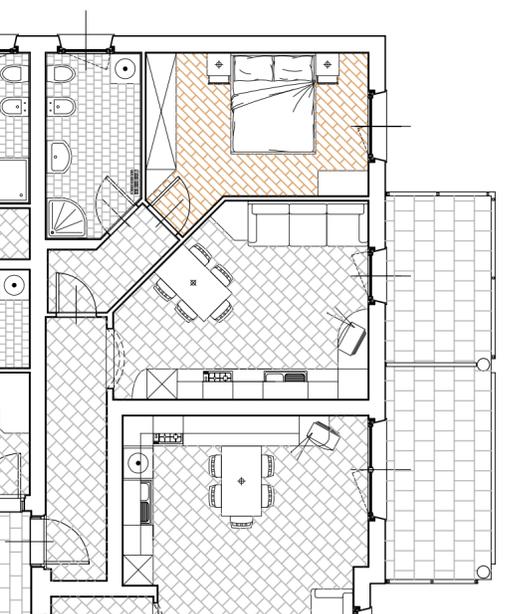

Superfici calpestabili

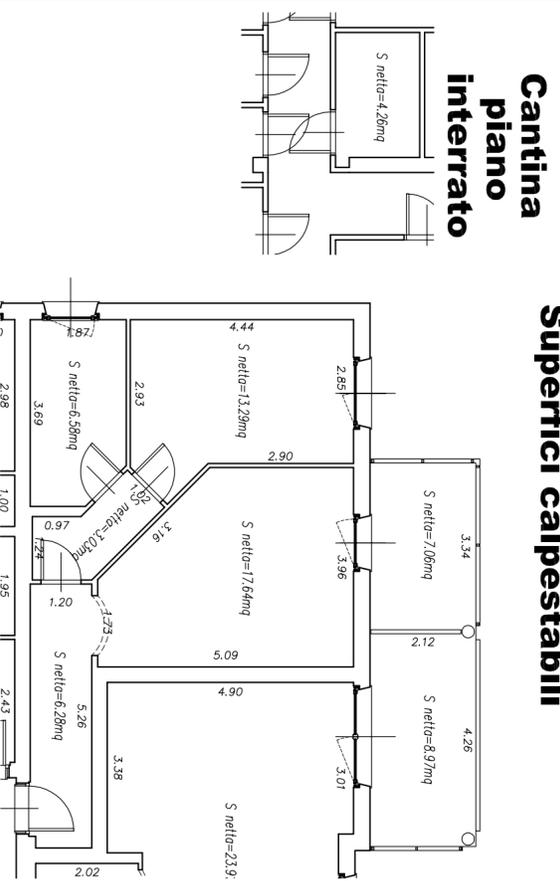

Le misure sono da ritenersi indicative. Possono variare in fase di realizzazione di tramezze, colonne di scarico e ventilazione, impianti tecnologici e altre motivazioni di carattere tecnico.

## RESIDENZA TRE CASTAGNI Pergine - Via Marconi

certificata CasaClima "A"

App.to 6 - Primo Piano

31 gennaio 2012



SCALA 1:100



C  
O  
S  
M  
O

**COS.MO. COSTRUZIONI S.P.A.**  
Via Gorizia 76-381722 Trento  
tel. 0461 932330 - fax 0461 933241  
e-mail: info@cosmocostruzioni.it

visita il nostro sito  
[www.cosmocostruzioni.it](http://www.cosmocostruzioni.it)