


Residenza "Cà de l'Ora" Torbole

Apt 16-B

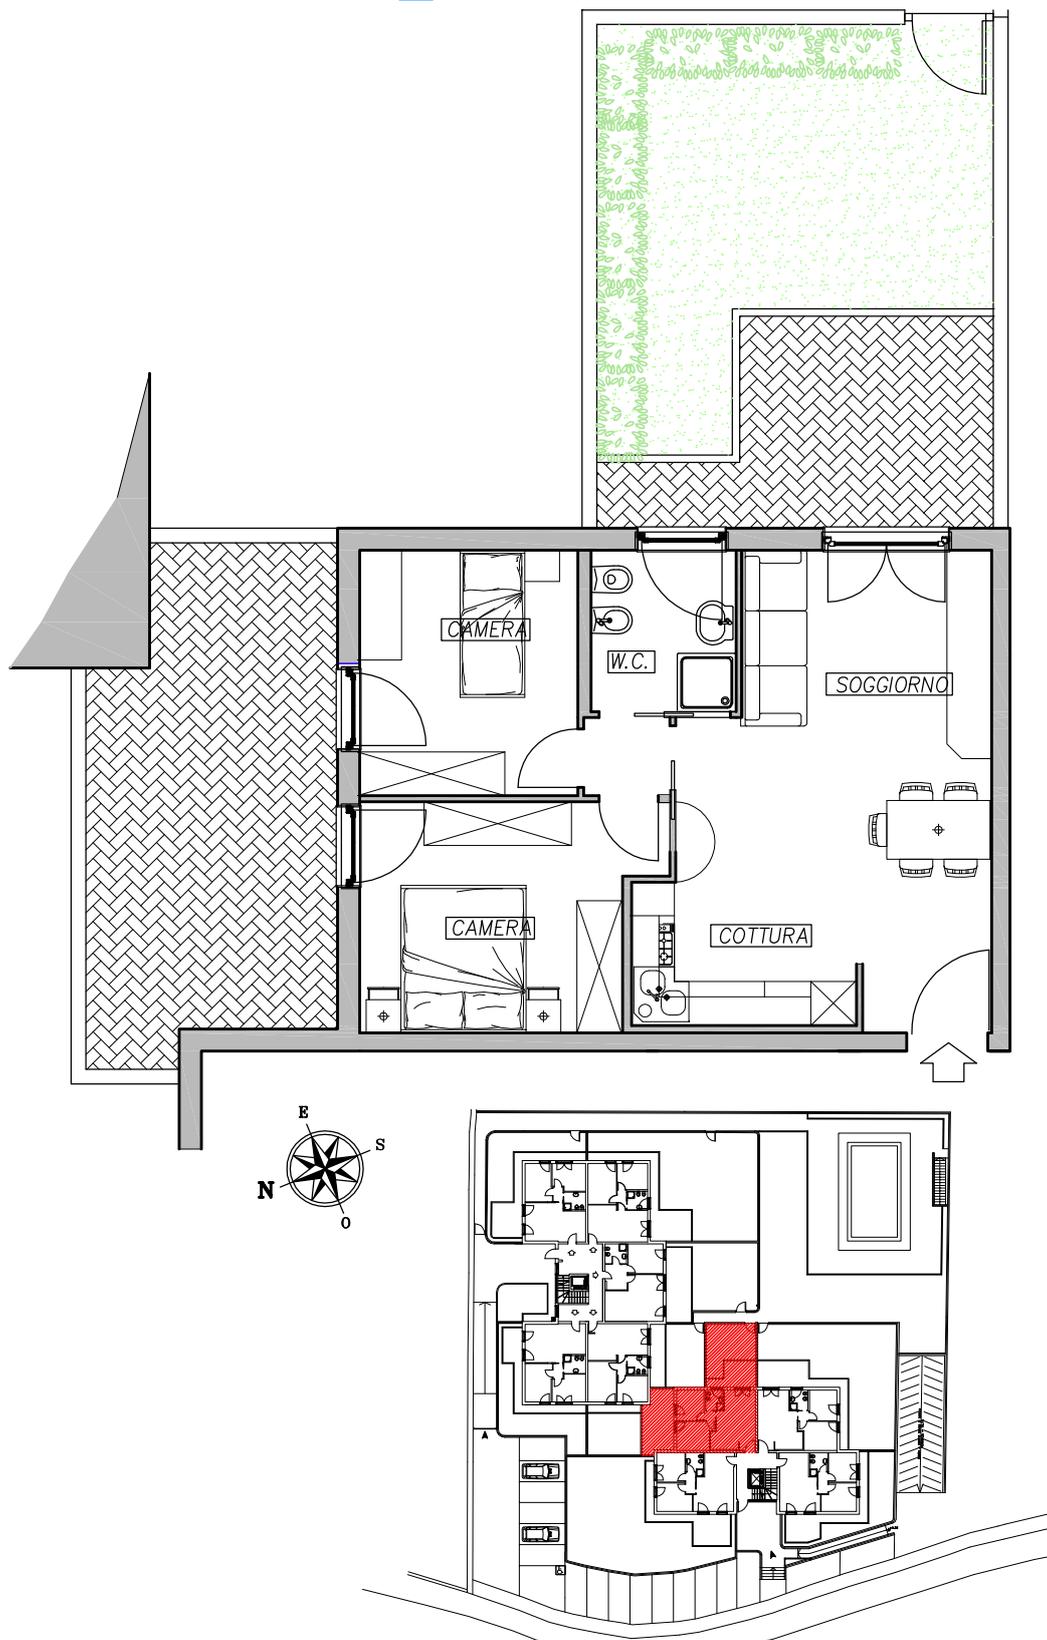

Salvo variazioni impianti e/o strutture
Arredi e sanitari disposti a titolo
schematico

C O S M O

COSTRUZIONI S.P.A.
via Gorizia 76-38100 Trento
0461 932330 e-mail: cosmotn@tin.it