



App.to 9 Primo Piano corpo A

Pianta arredata

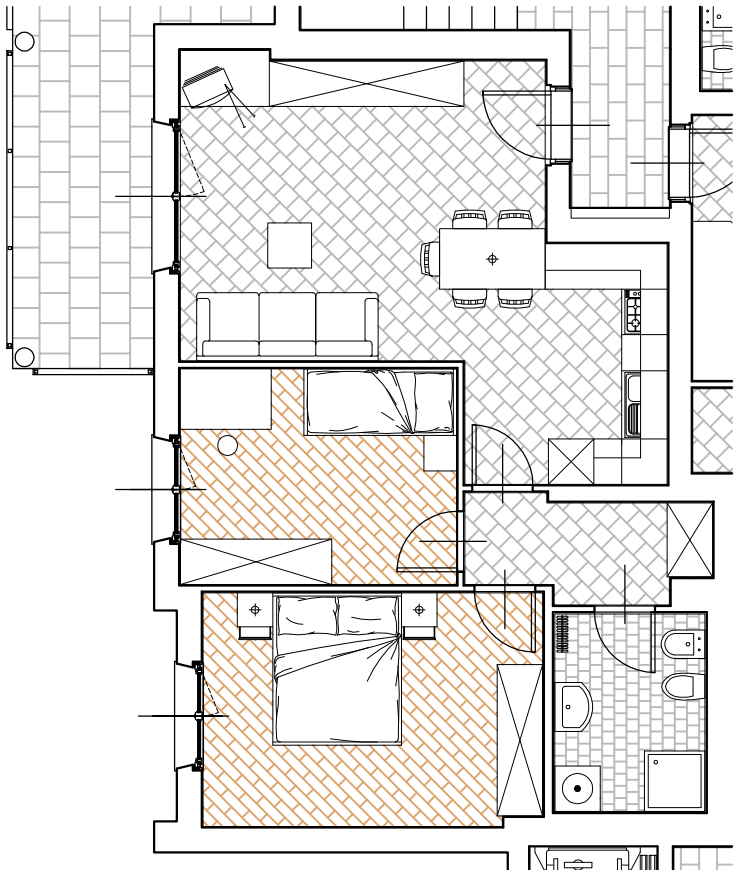

Superfici calpestabili

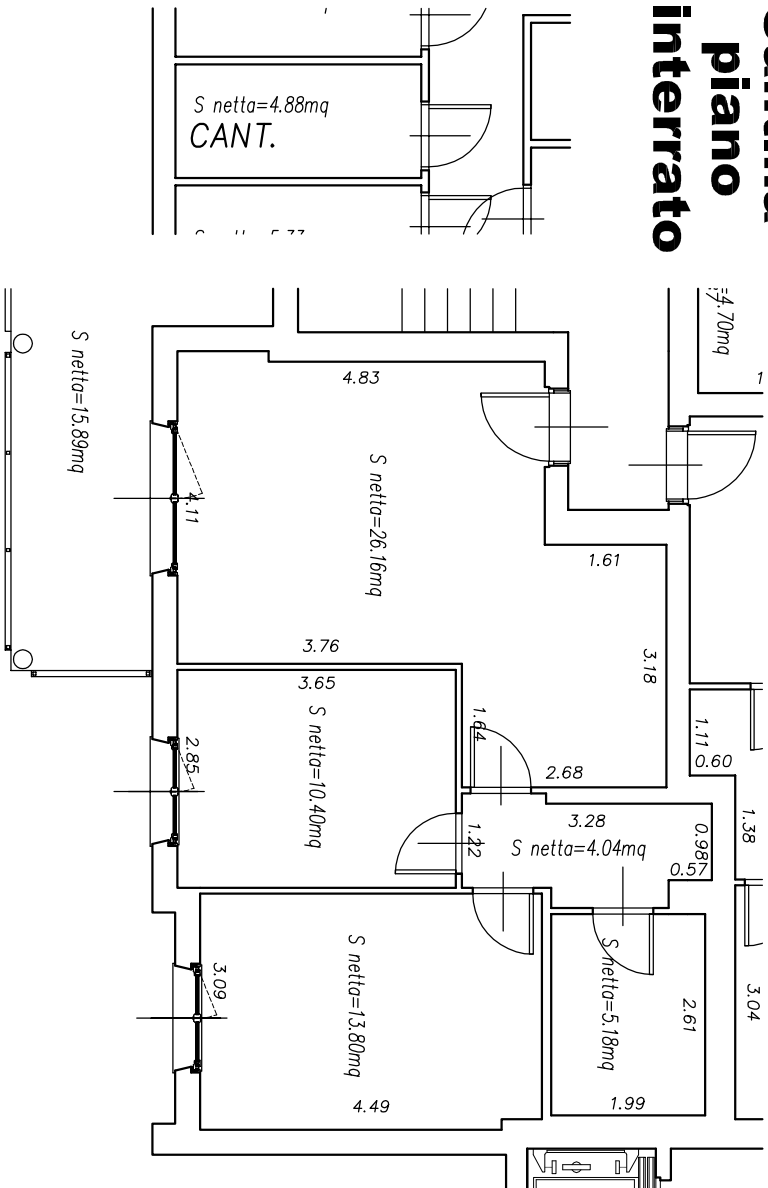

Le misure sono da ritenersi indicative. Possono variare in fase di realizzazione di tramezze, colonne di scarico e ventilazione, impianti tecnologici e altre motivazioni di carattere tecnico.

RESIDENZA TRE CASTAGNI Pergine - Via Marconi


certificata CasaClima "A"

App.to 9 - Primo Piano

30 agosto 2010



SCALA 1:100

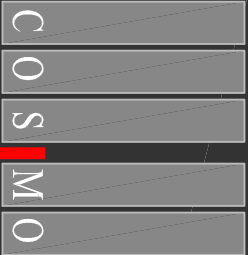

COS.MO - COSTRUZIONI S.P.A.
via Gorizia 76-38100 Trento
tel. 0461 932330 - fax 0461 933241
e-mail: info@cosmocostruzioni.it

visita il nostro sito
www.cosmocostruzioni.it